



LOJAS PISO SUPERIOR


Health care, estética, academia,
clínica, suplementação.

LOJAS PISO TÉRREO

Farmácia, padaria, petshop, açougue,
restaurante, gelatos, horti-fruti.

LOJAS PISO PARQUE

Área Gourmet, praça de alimentação,
bike parking, sanitários.

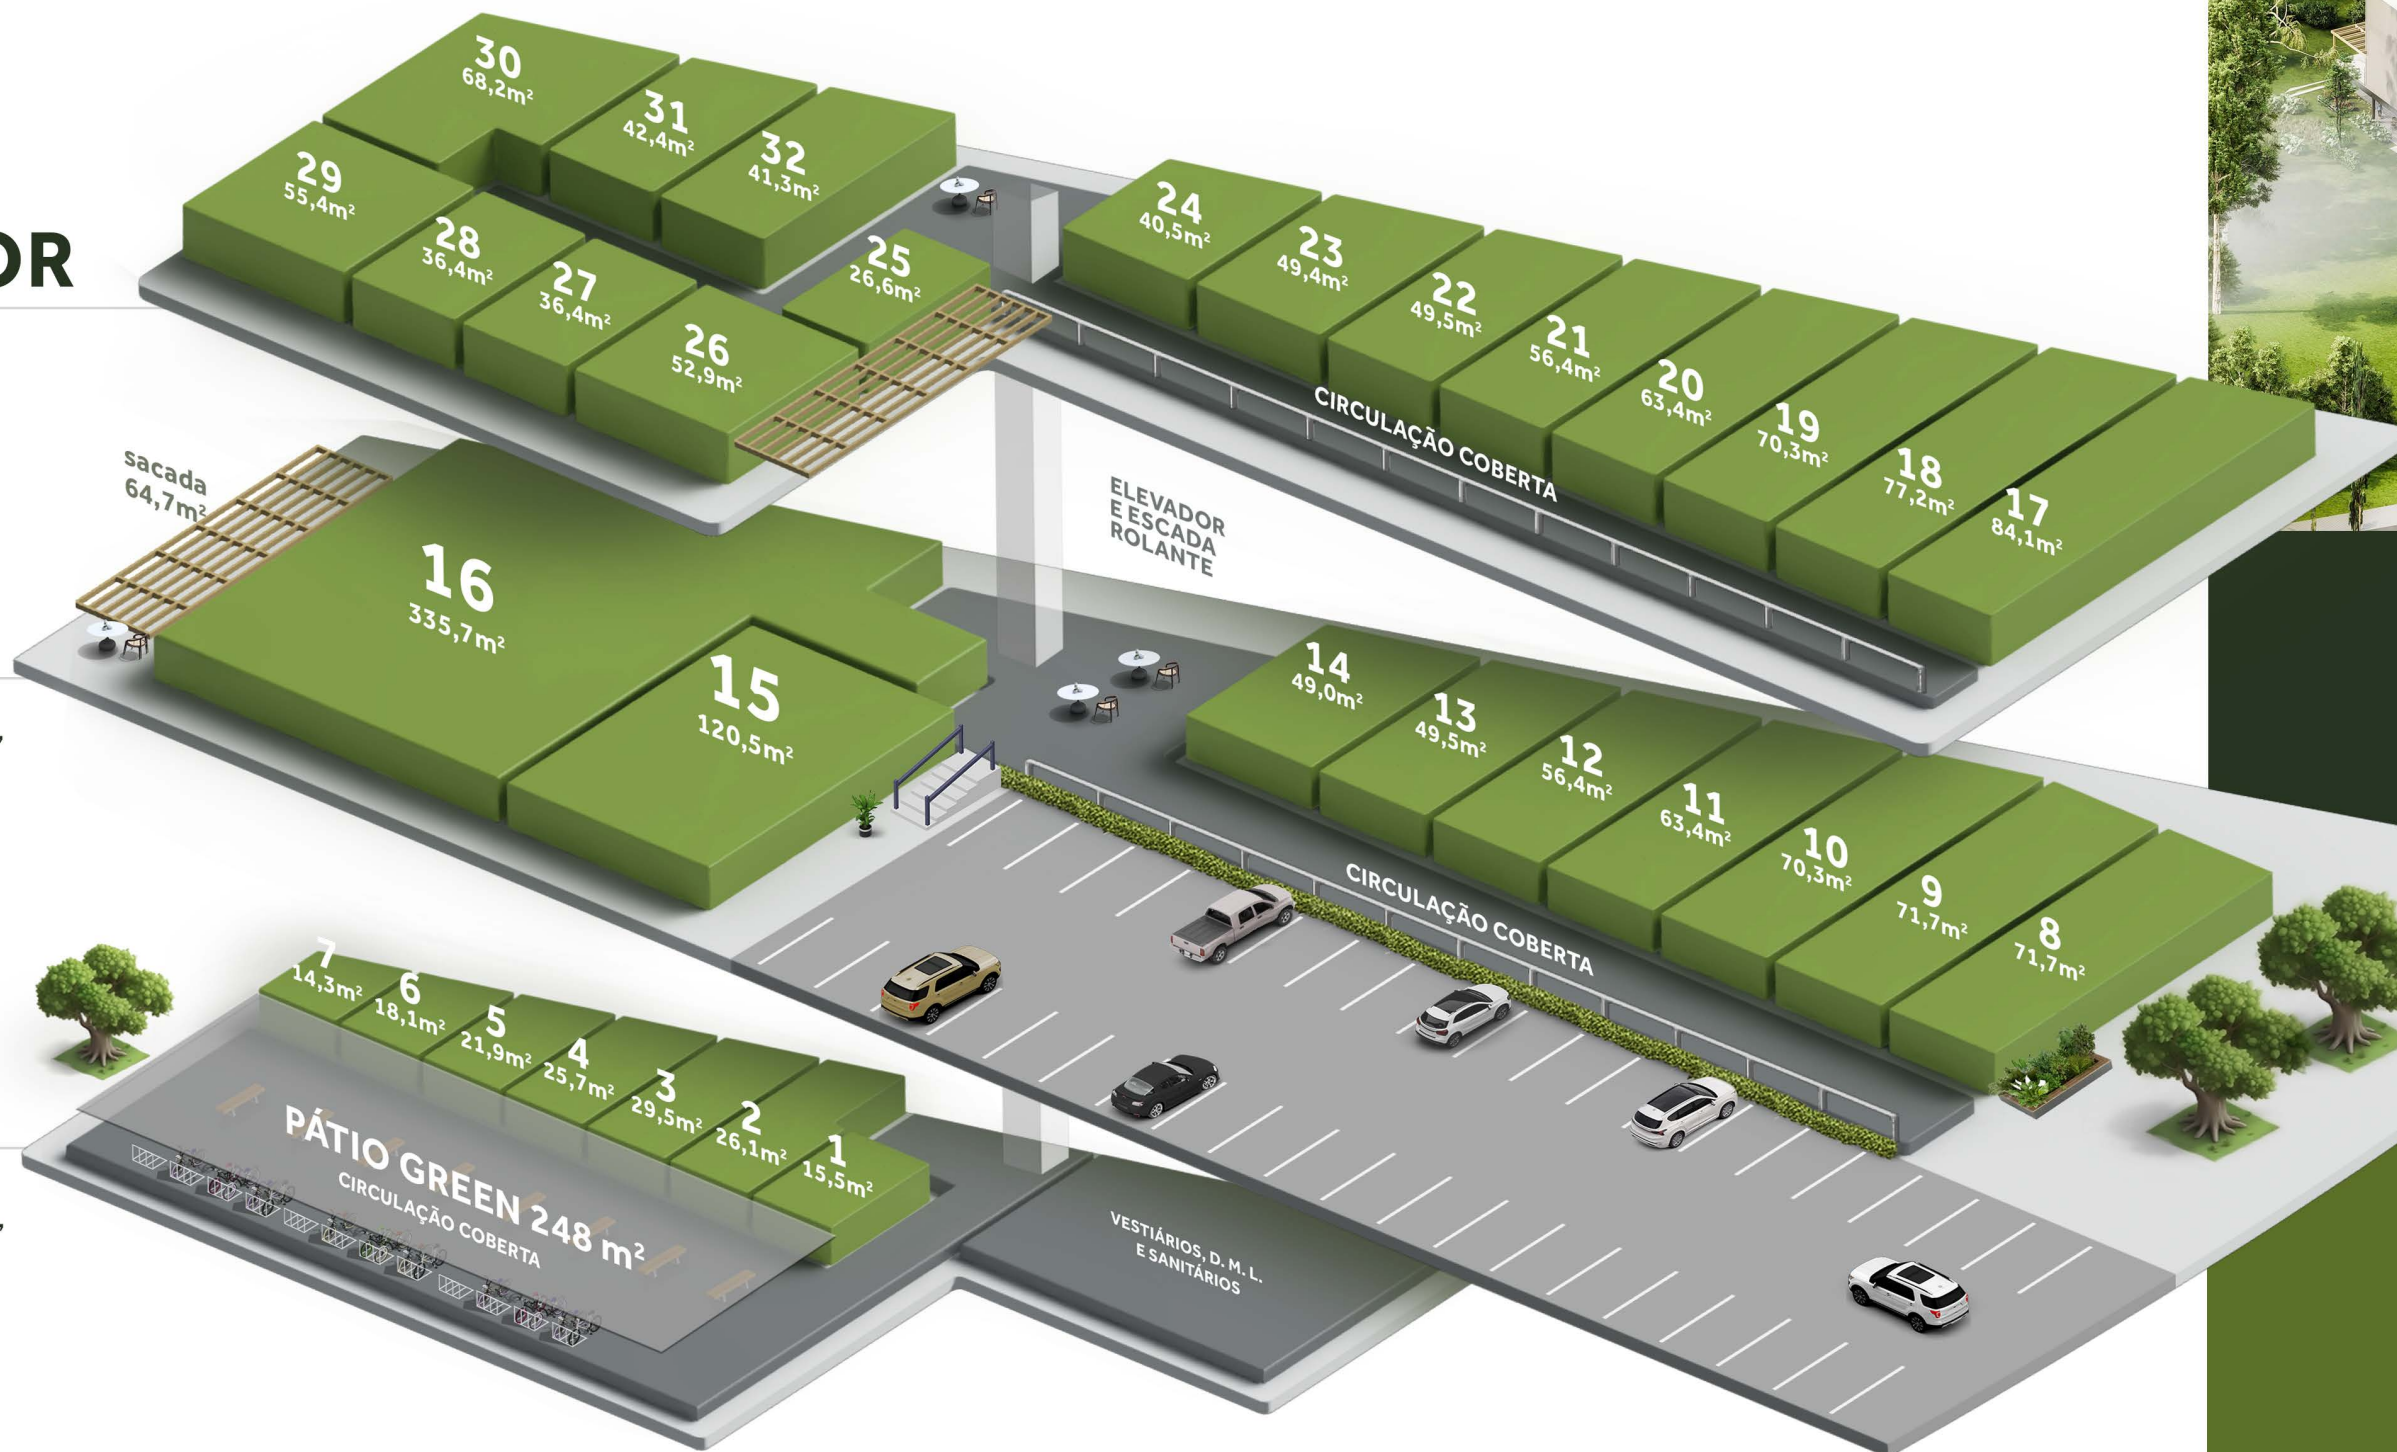

MIX QUALIFICADO
SERVIÇOS • LOJAS • BEM-ESTAR
GASTRONOMIA • LAZER

**tudo isso conectado
com a natureza**


ESPAÇO MODULAR

Adaptado de acordo com
a necessidade da loja.




PLANTA - PISO PARQUE

SEM ESCALA

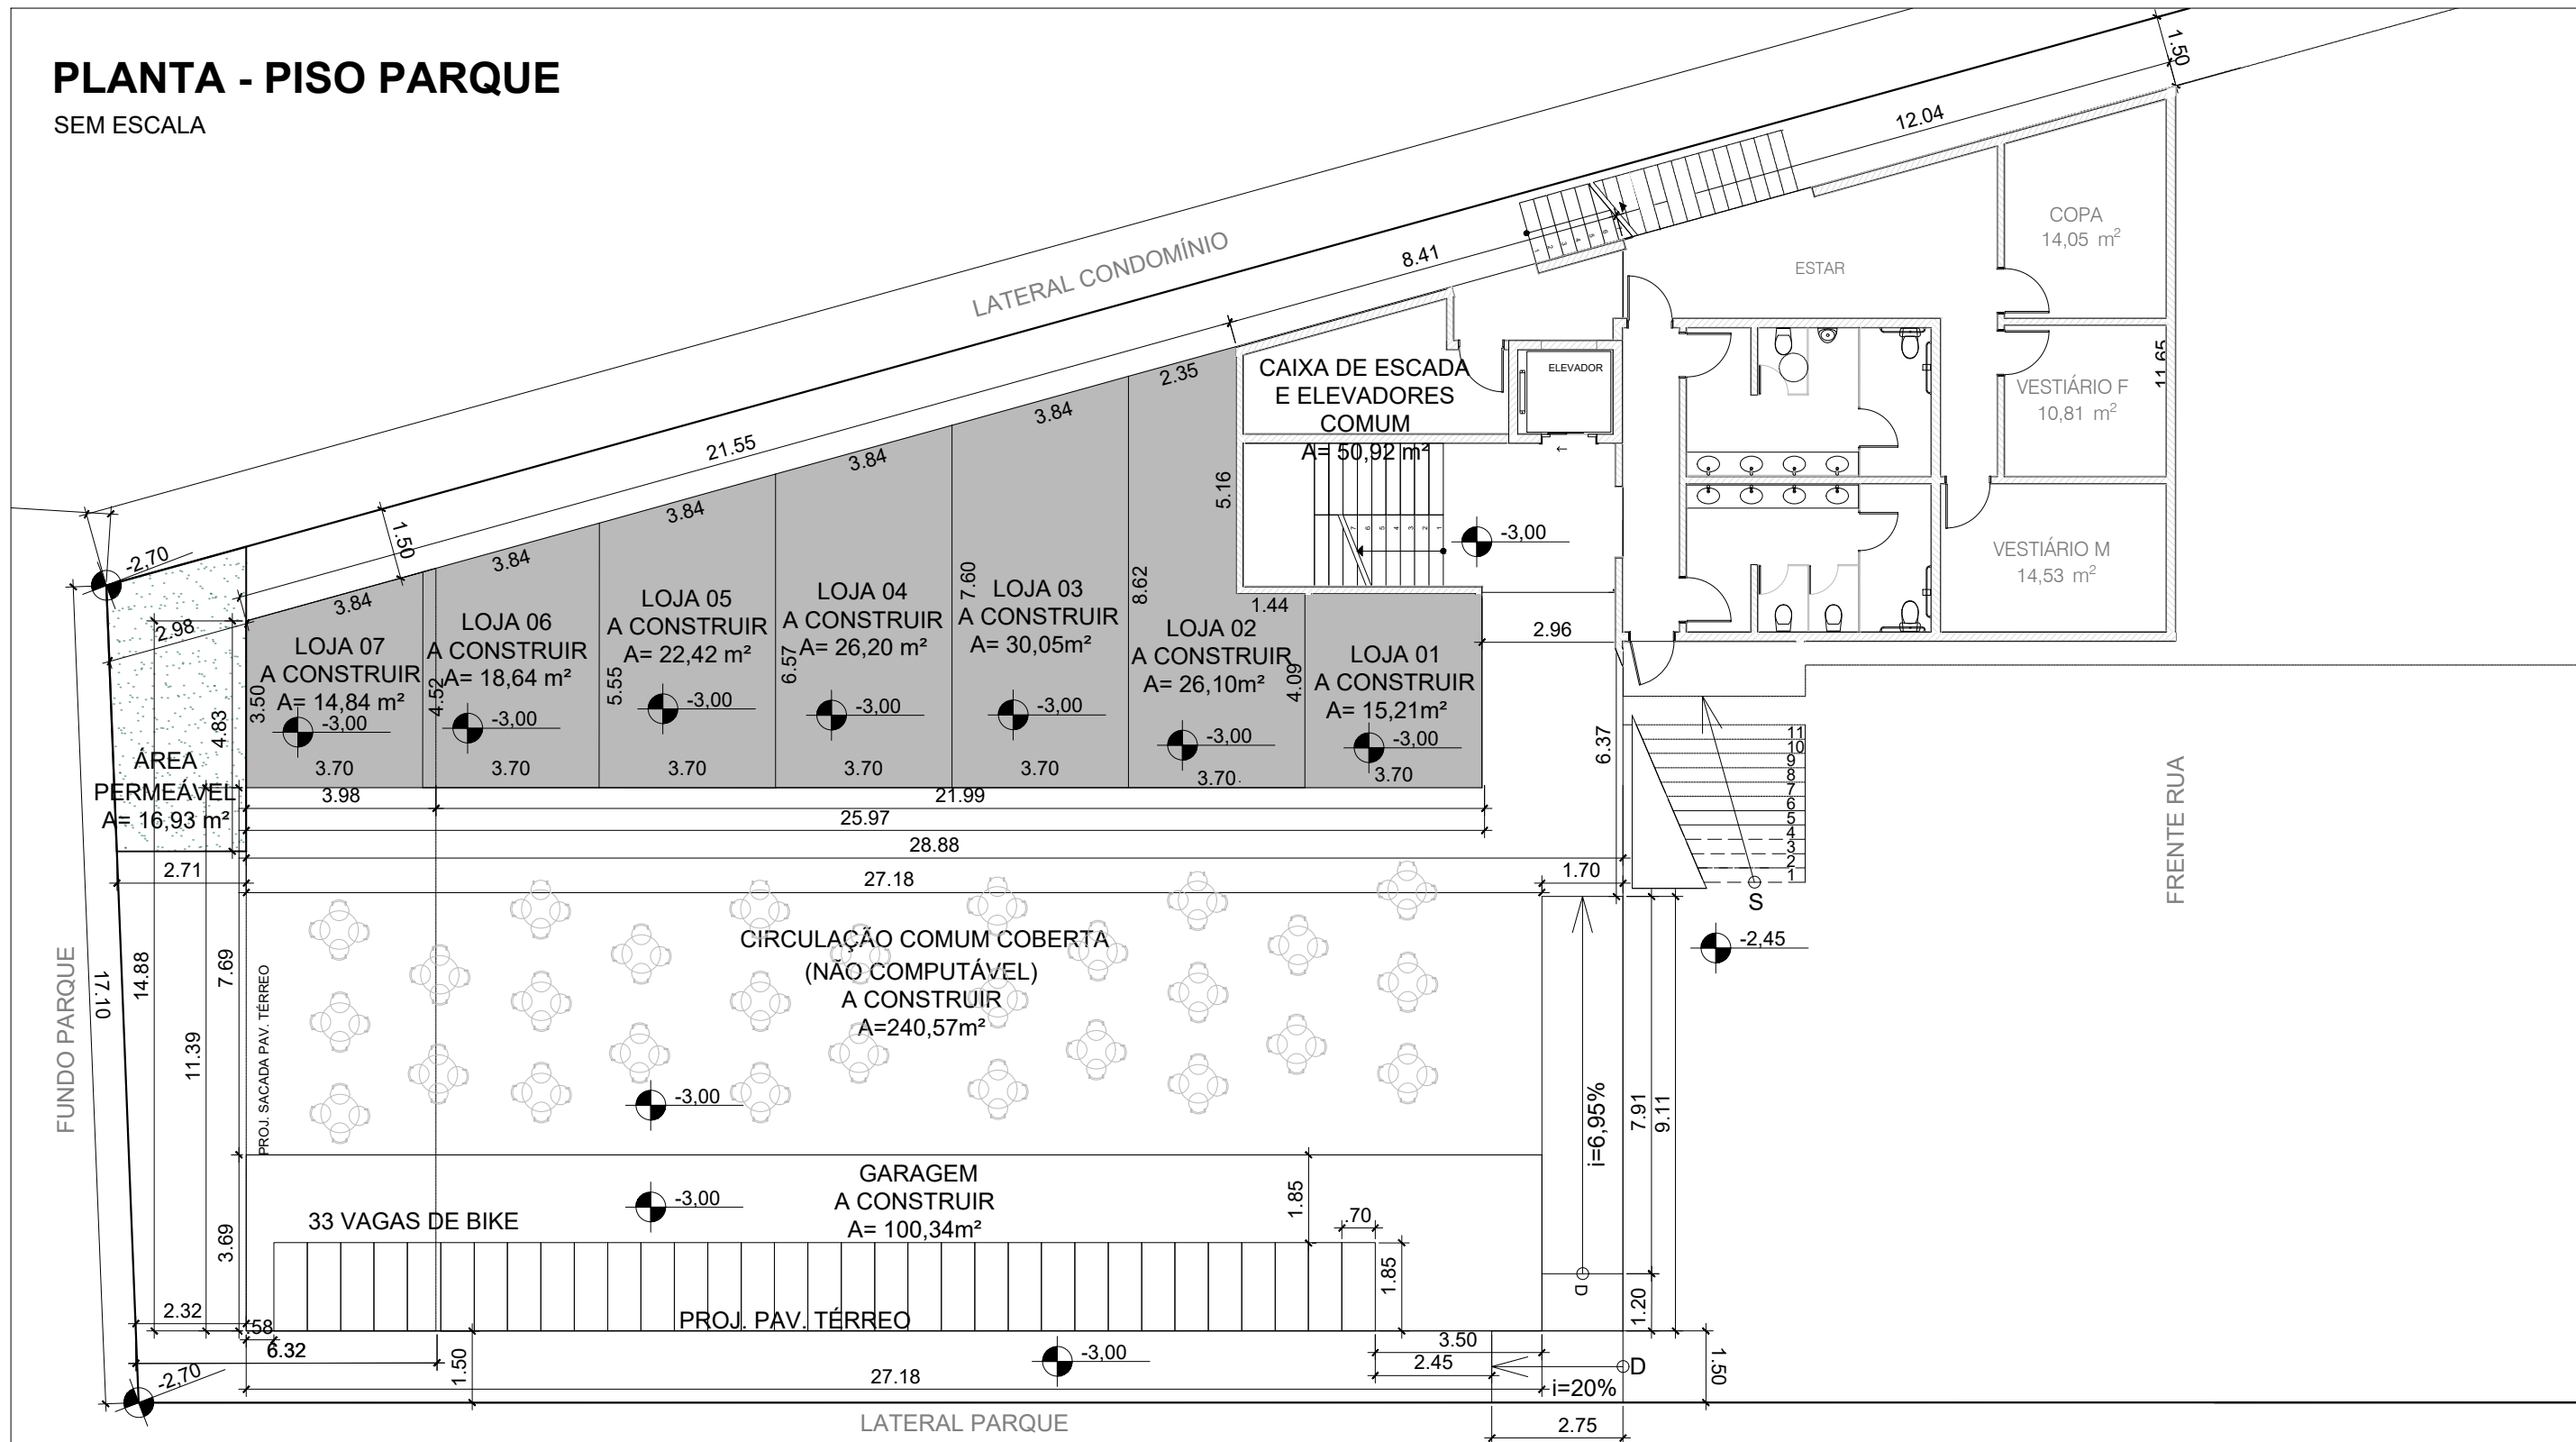

PAV.	DESCRIÇÃO	ABL	área não pagante	área total
PISO PARQUE	LOJA 01	15,21 m ²	23,58 m ²	38,79
	LOJA 02	26,10 m ²	40,46 m ²	66,56
	LOJA 03	30,05 m ²	46,58 m ²	76,63
	LOJA 04	26,20 m ²	40,61 m ²	66,81
	LOJA 05	22,42 m ²	34,75 m ²	57,17
	LOJA 06	18,64 m ²	28,89 m ²	47,53
	LOJA 07	14,84 m ²	23,00 m ²	37,84

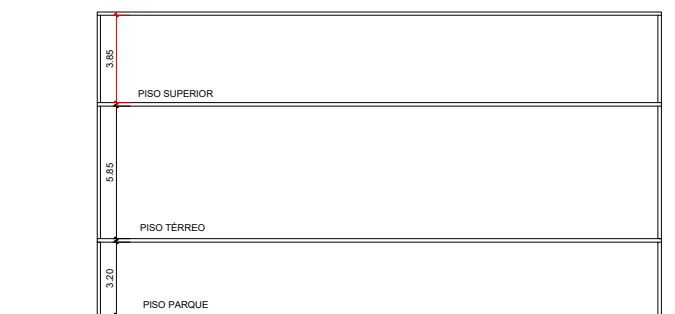


CORTE ESQUEMÁTICO


*As alturas do pé direito podem variar de acordo com o projeto estrutural.

PLANTA - PISO TÉRREO

SEM ESCALA

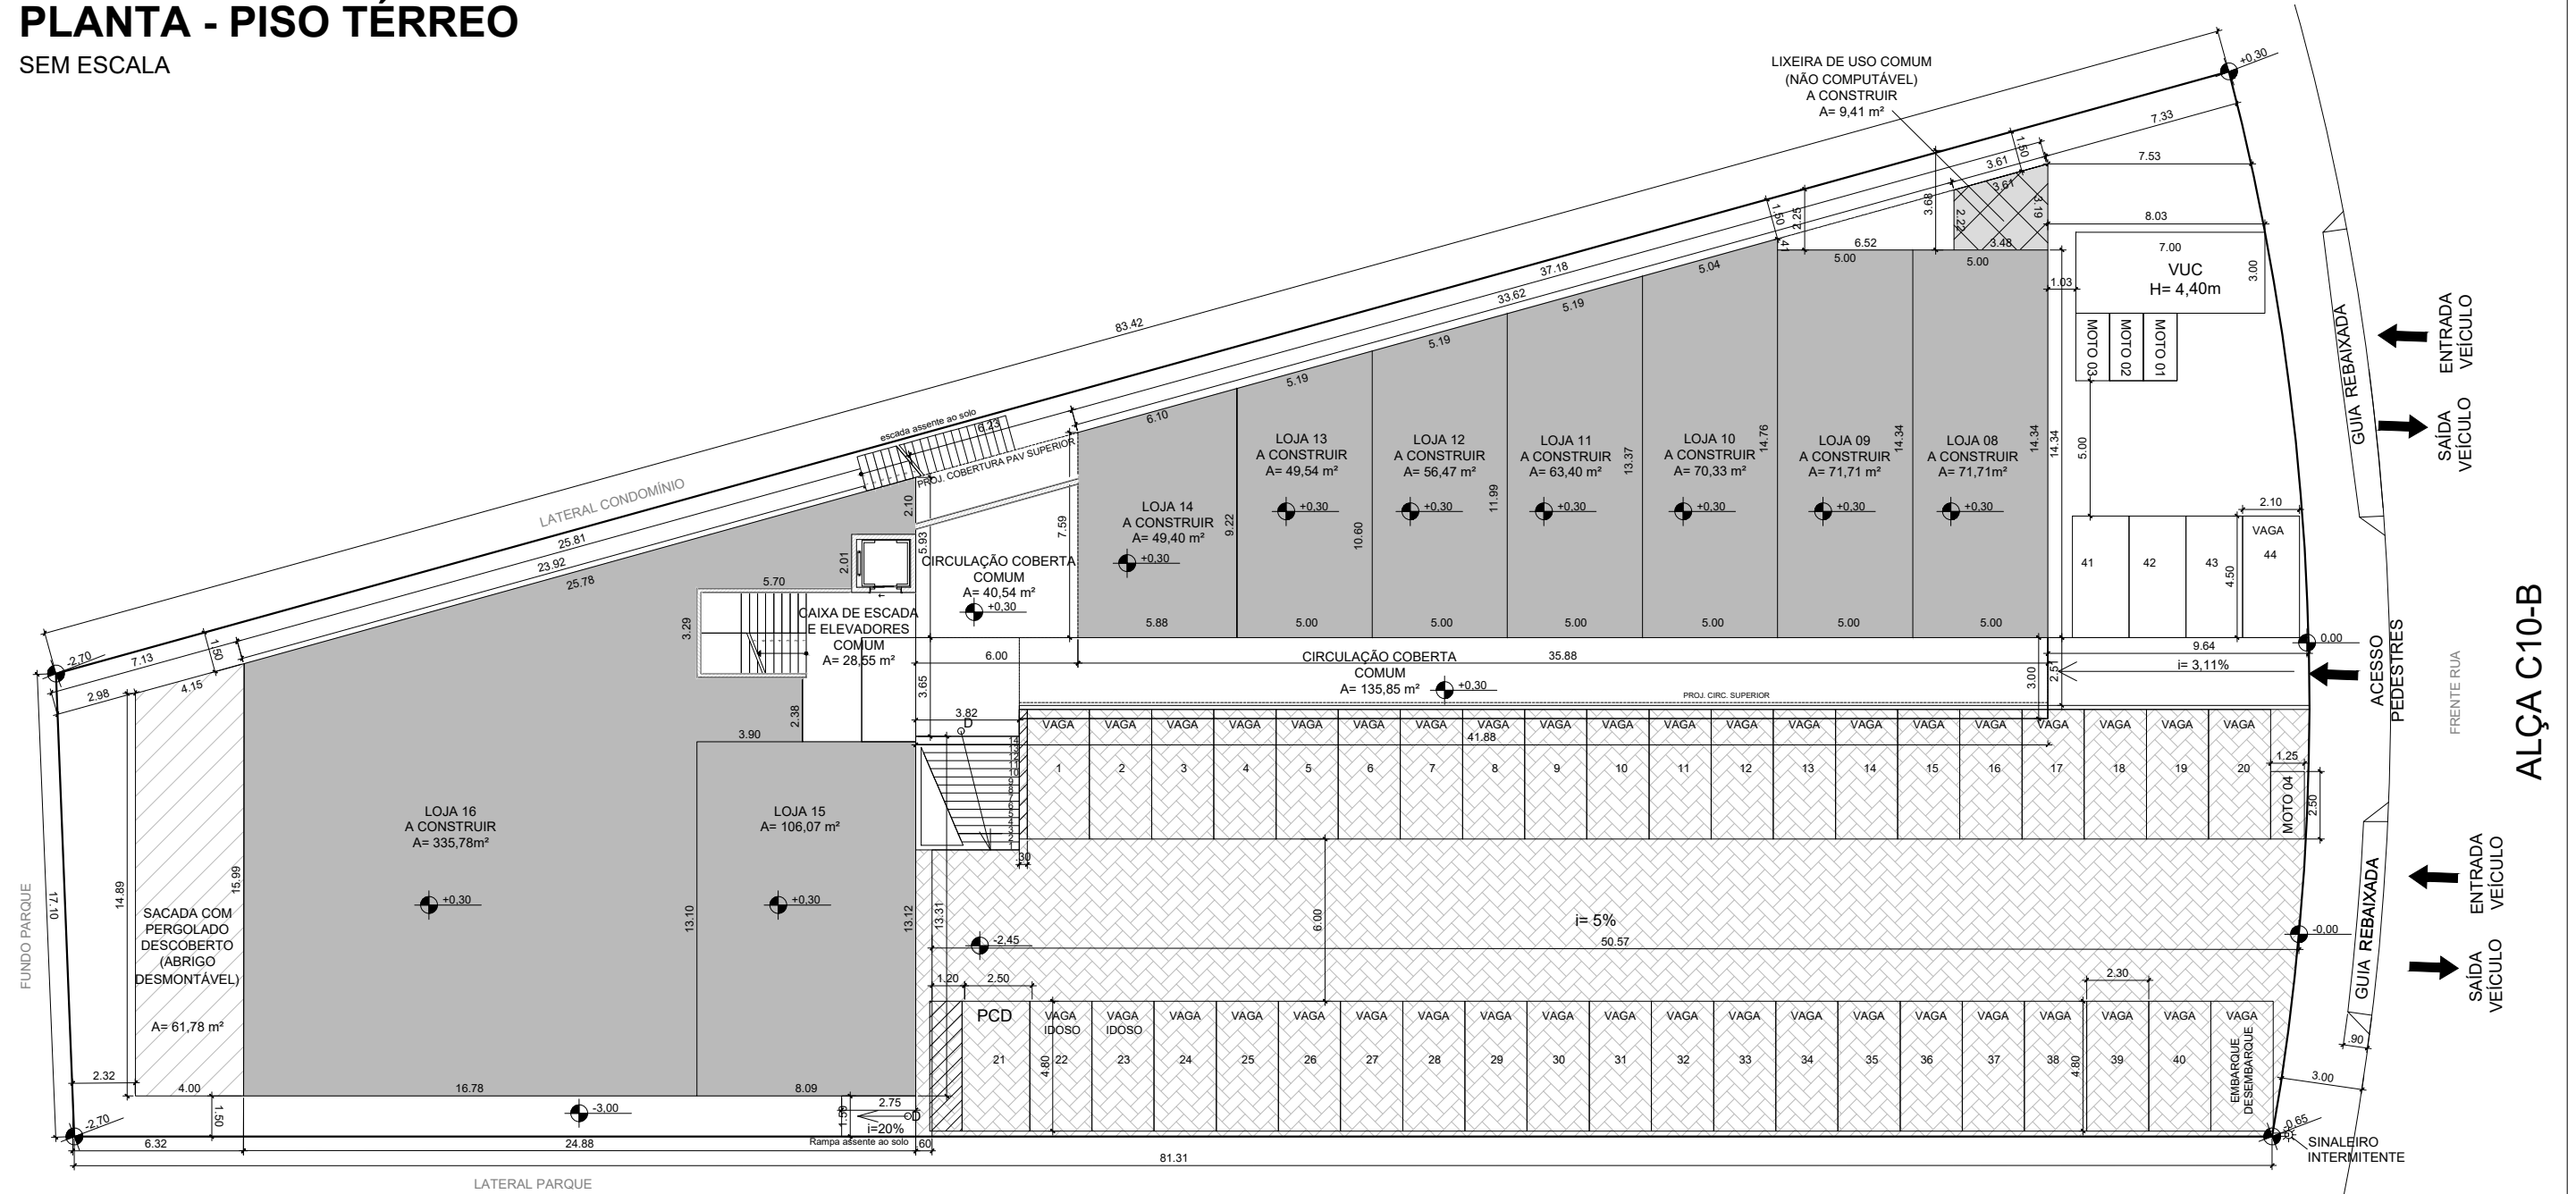

PAV.	DESCRIÇÃO	ABL	área não pagante	área total
PISO TERREO	LOJA 08	71,71 m ²	35,86 m ²	107,57
	LOJA 09	71,71 m ²	35,86 m ²	107,57
	LOJA 10	70,33 m ²	35,17 m ²	105,50
	LOJA 11	63,40 m ²	31,70 m ²	95,10
	LOJA 12	56,47 m ²	28,24 m ²	84,71
	LOJA 13	49,54 m ²	24,77 m ²	74,31
	LOJA 14	49,40 m ²	24,70 m ²	74,10
	LOJA 15	106,07 m ²	53,04 m ²	159,11
LOJA 16	397,56 m ²	198,78 m ²	596,34	
		335,78m ² (loja) + 61,78m ² (sacada) = 397,56m ²		

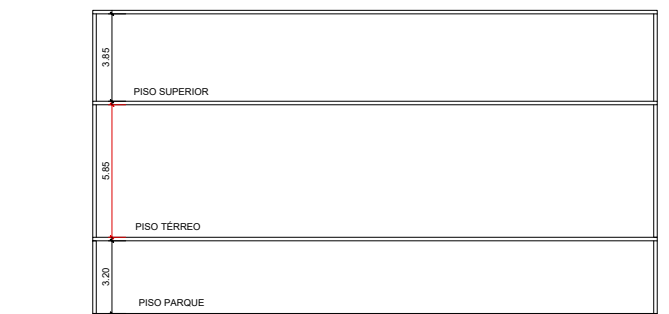


*As alturas do pé direito podem variar de acordo com o projeto estrutural.




PLANTA - PISO SUPERIOR

SEM ESCALA

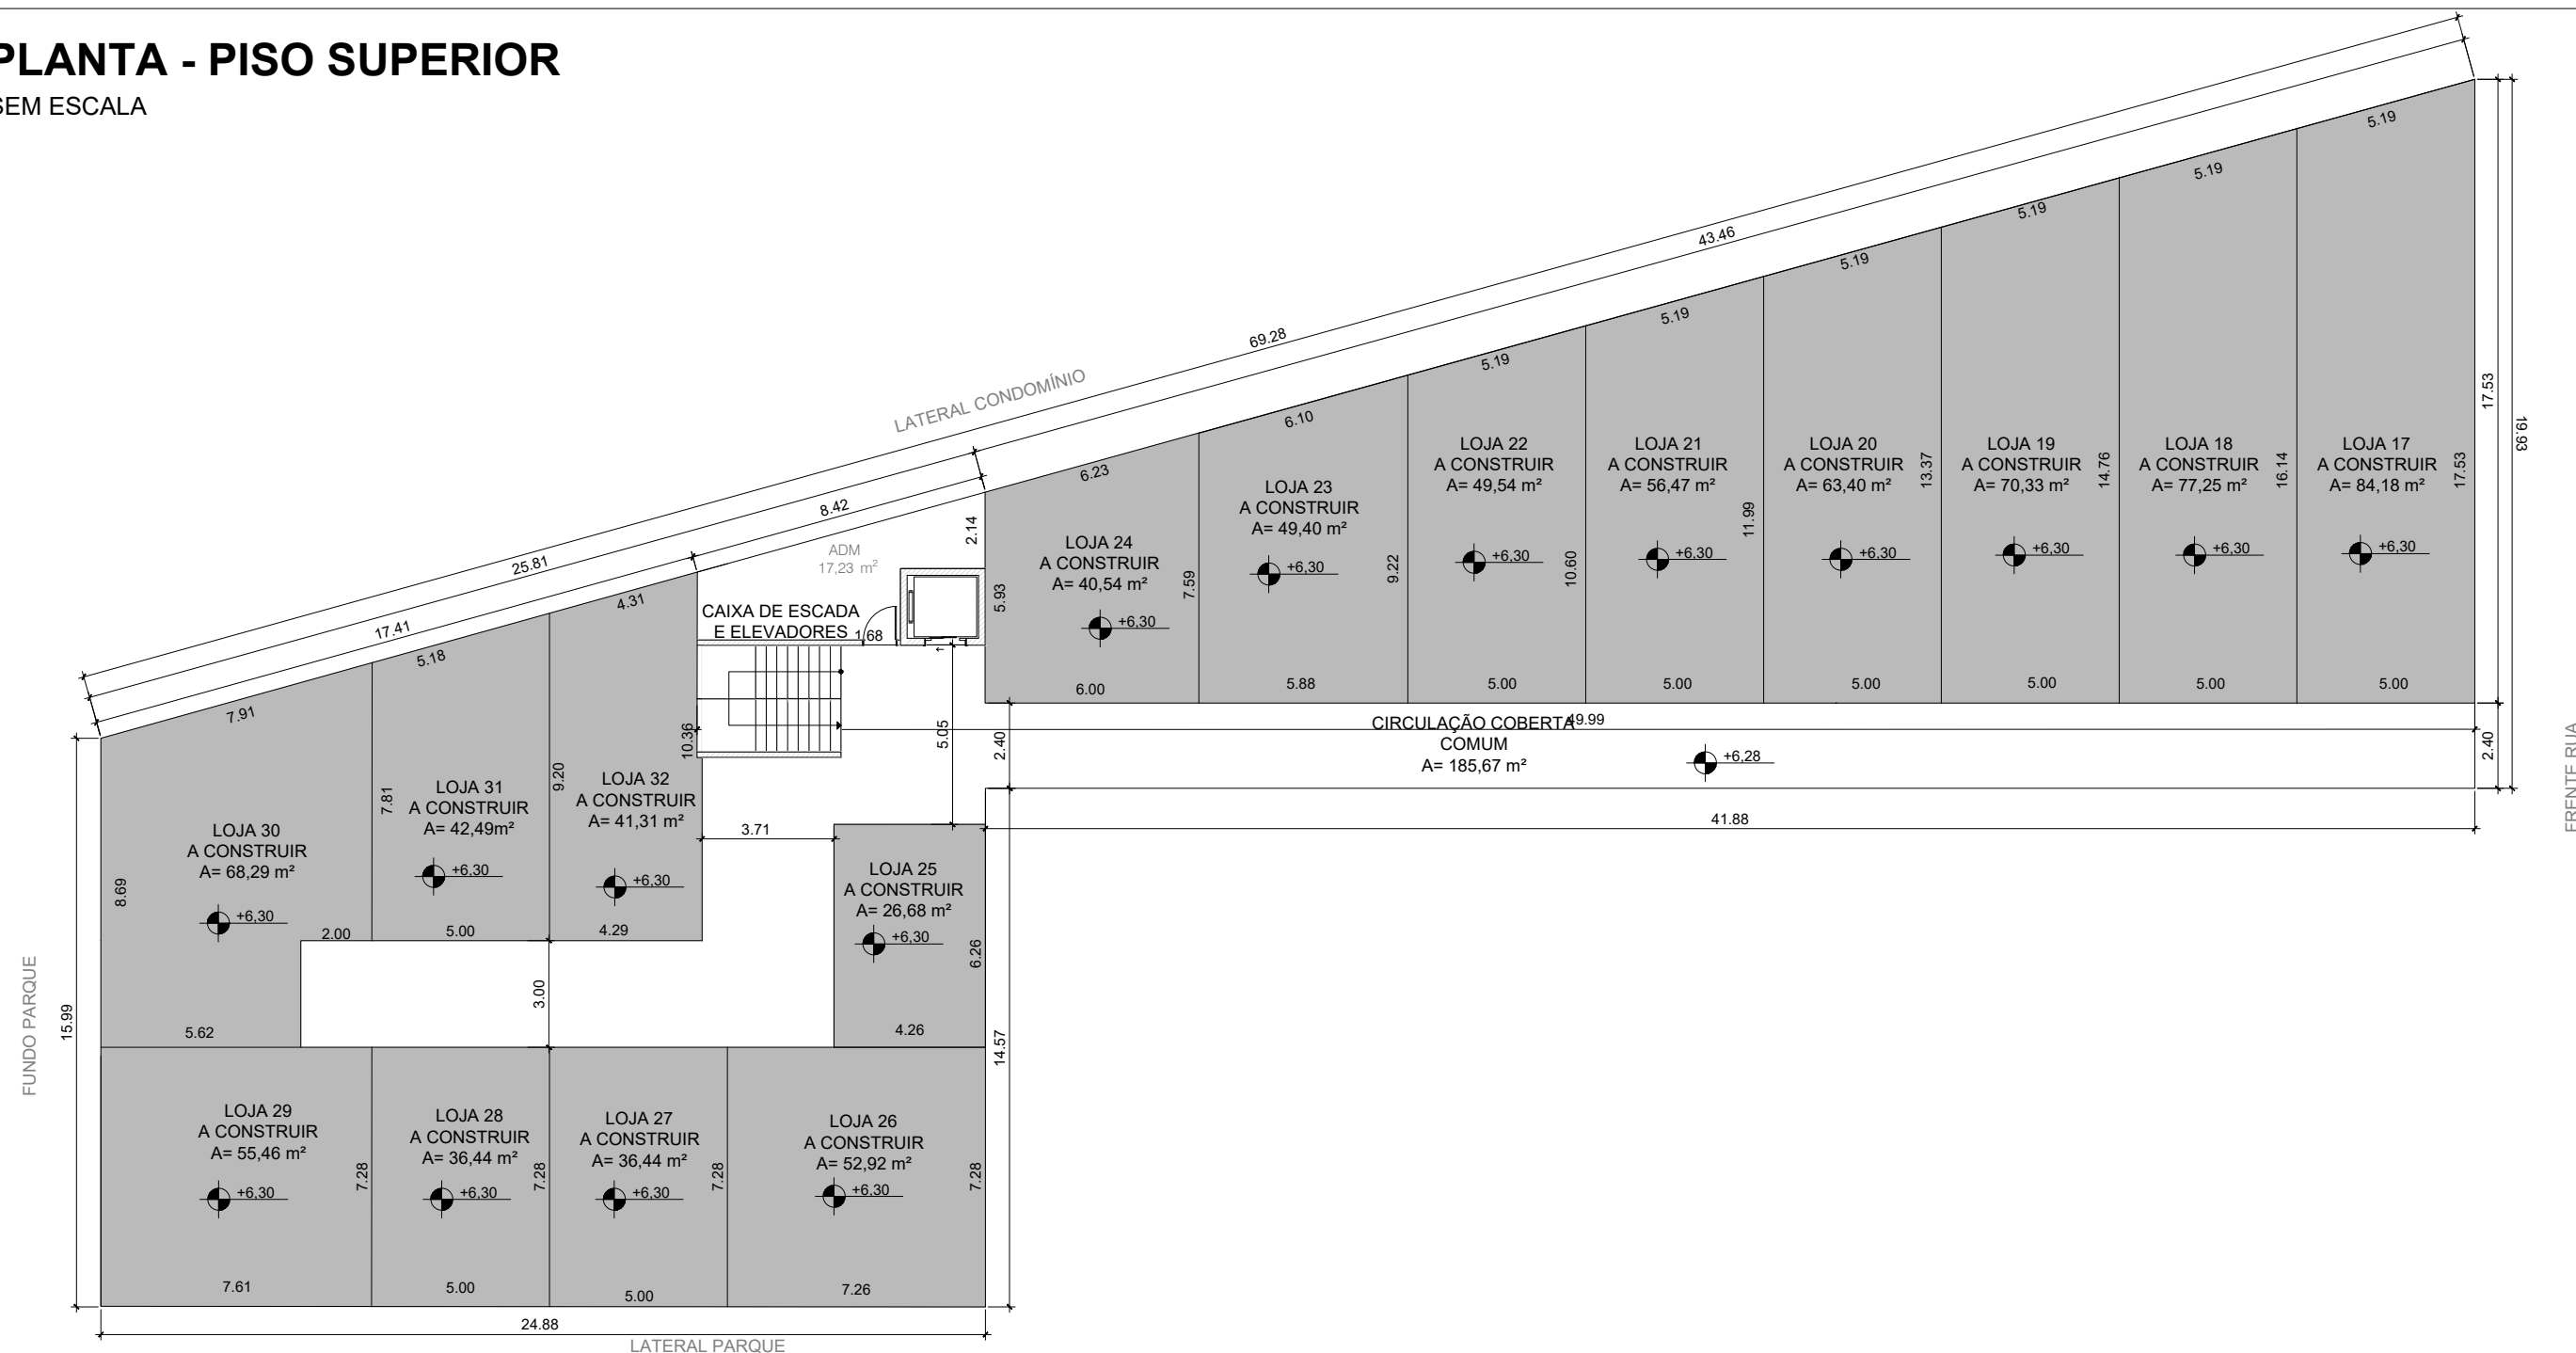

PAV.	DESCRIÇÃO	ABL	área não pagante	área total
PISO SUPERIOR	LOJA 17	84,18 m ²	0,00 m ²	84,18
	LOJA 18	77,25 m ²	0,00 m ²	77,25
	LOJA 19	70,33 m ²	0,00 m ²	70,33
	LOJA 20	63,40 m ²	0,00 m ²	63,40
	LOJA 21	56,47 m ²	0,00 m ²	56,47
	LOJA 22	49,54 m ²	0,00 m ²	49,54
	LOJA 23	49,40 m ²	0,00 m ²	49,40
	LOJA 24	40,54 m ²	0,00 m ²	40,54
	LOJA 25	31,00 m ²	0,00 m ²	31,00
	LOJA 26	52,92 m ²	0,00 m ²	52,92
	LOJA 27	36,44 m ²	0,00 m ²	36,44
	LOJA 28	36,44 m ²	0,00 m ²	36,44
LOJA 29	55,46 m ²	0,00 m ²	55,46	
LOJA 30	68,29 m ²	0,00 m ²	68,29	
LOJA 31	42,49 m ²	0,00 m ²	42,49	
LOJA 32	41,31 m ²	0,00 m ²	41,31	

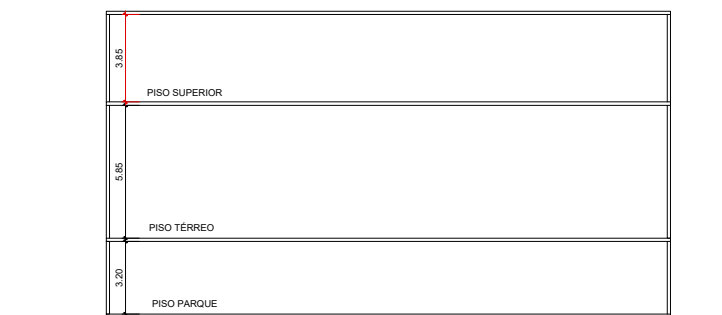

CORTE ESQUEMÁTICO

*As alturas do pé direito podem variar de acordo com o projeto estrutural.